
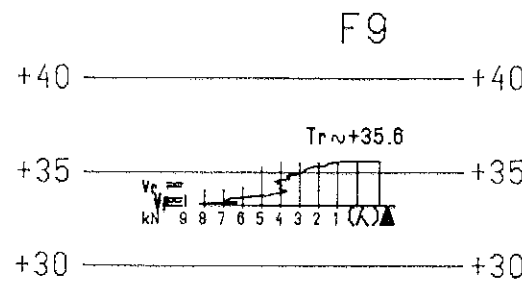


SEKTION FB

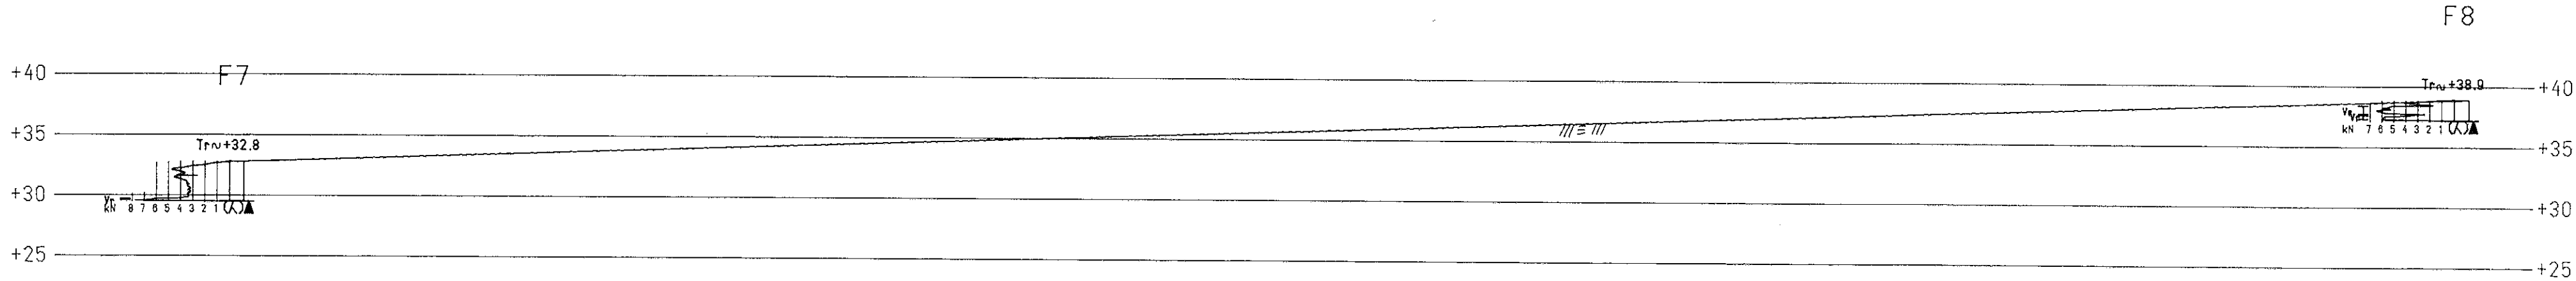

**bohusgeo**  
BOHUSLÄNS GEOTEKNIK AB  
BOX 15, 451 15 UDDEVALLA TEL. 0522-390 45

RITAD AV  
*A. Larsson*  
UDDEVALLA  
1996-10-22

KONSTR. AV

FLENS K:N  
MELLÖSA  
ÖVERSIKTLIG  
SKREDRISKKARTA  
SEKTION FB, PKT. F9

SKALA  
1:400  
DIARIENR  
9994:014  
RITN.NR  
14  
REG.

REG.	ANT.	REGISTRERINGEN AVSER	SIGN.	DATUM
------	------	----------------------	-------	-------