


SEKTION FK

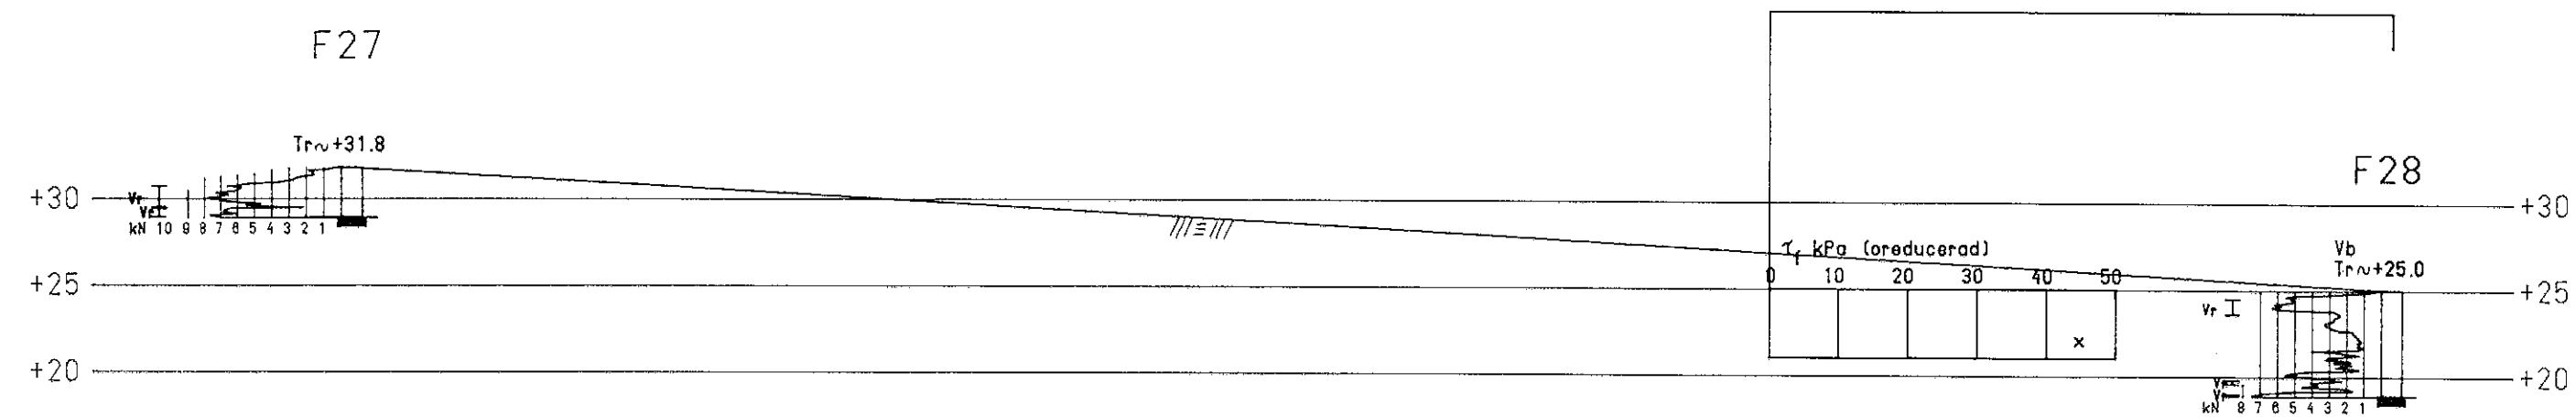

REG.	ANT.	REGISTRERINGEN AVSER	SIGN.	DATUM
------	------	----------------------	-------	-------

**bohusgeo**

BOHUSLÄNS GEOTEKNIK AB  
BOX 15 451 15 UDDEVALLA TEL. 0622-390 45

FLENS K:N  
BETTNA

ÖVERSIKTLIG  
SKREDRISKKARTA

SEKTION FK

RITAD AV  
*A. Larsson*

KONSTR. AV

UDDEVALLA  
1996-10-22

SKALA  
1:400

DIARIENR  
9994:014

RITN.NR

18

REG.