


SEKTION OF

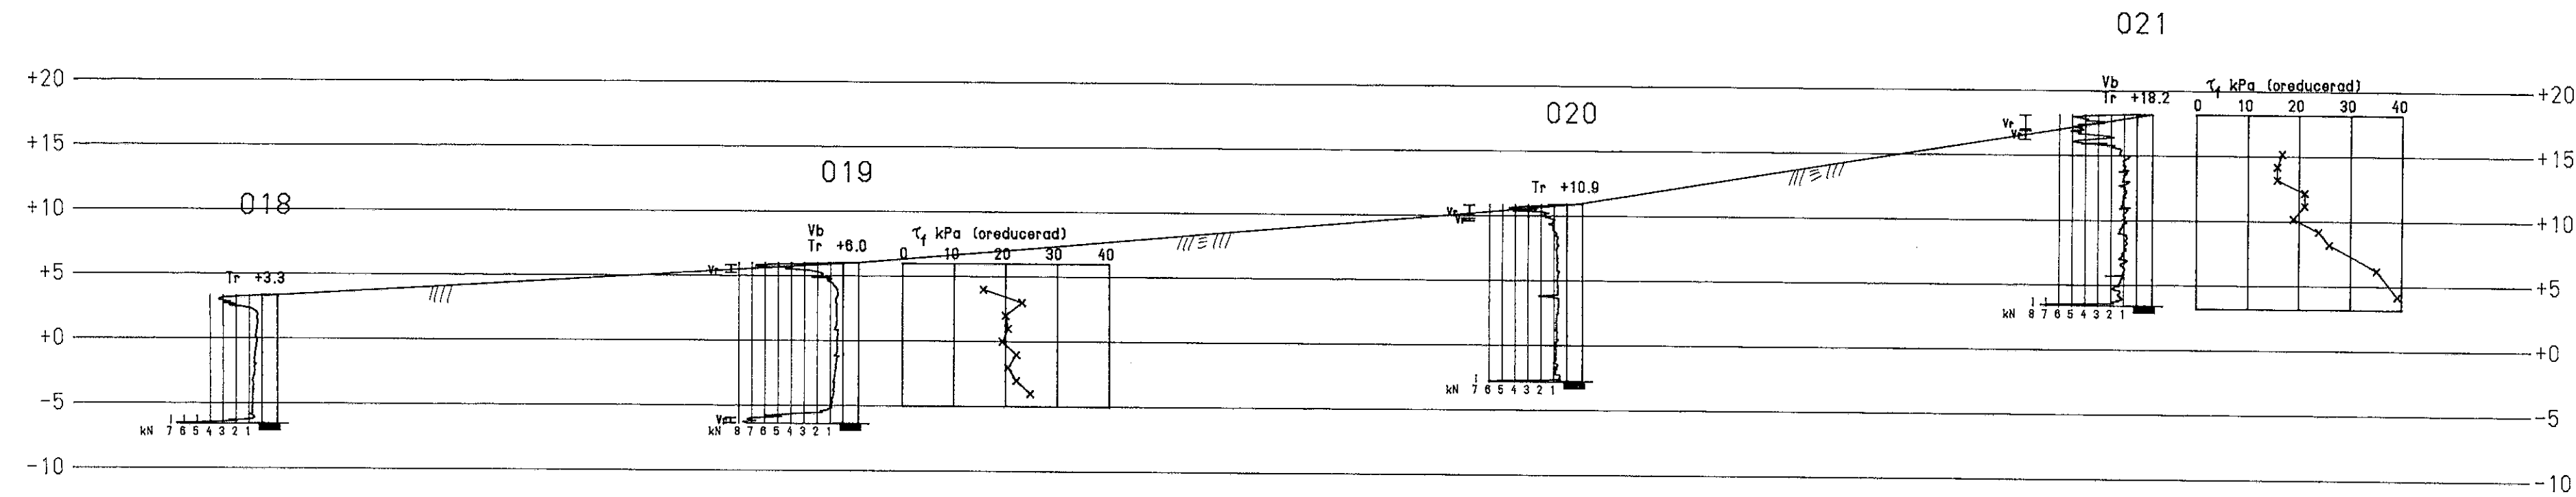

bohusgeo
BOHUSLÄNS GEOTEKNIK AB
BOX 15, 451 15 UDDEVALLA TEL. 0622-390 45

RITAD AV
A. Larsson
UDDEVALLA
1994-03-17

KONSTR. AV

ORUST K:N
NÖSUND
ÖVERSIKTLIG
SKREDRISKKARTA
SEKTION OF

SKALA
1:400

DIARIENR
9993:014

RITN.NR
11

REG.

REG.	ANT.	REGISTRERINGEN AVSER	SIGN.	DATUM