
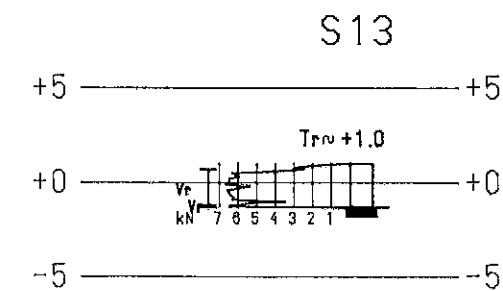
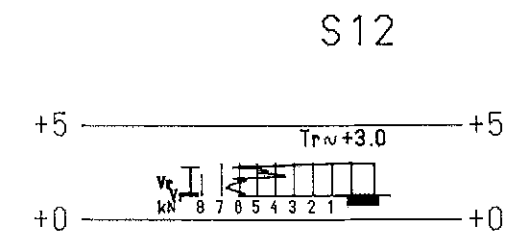


SEKTION SB

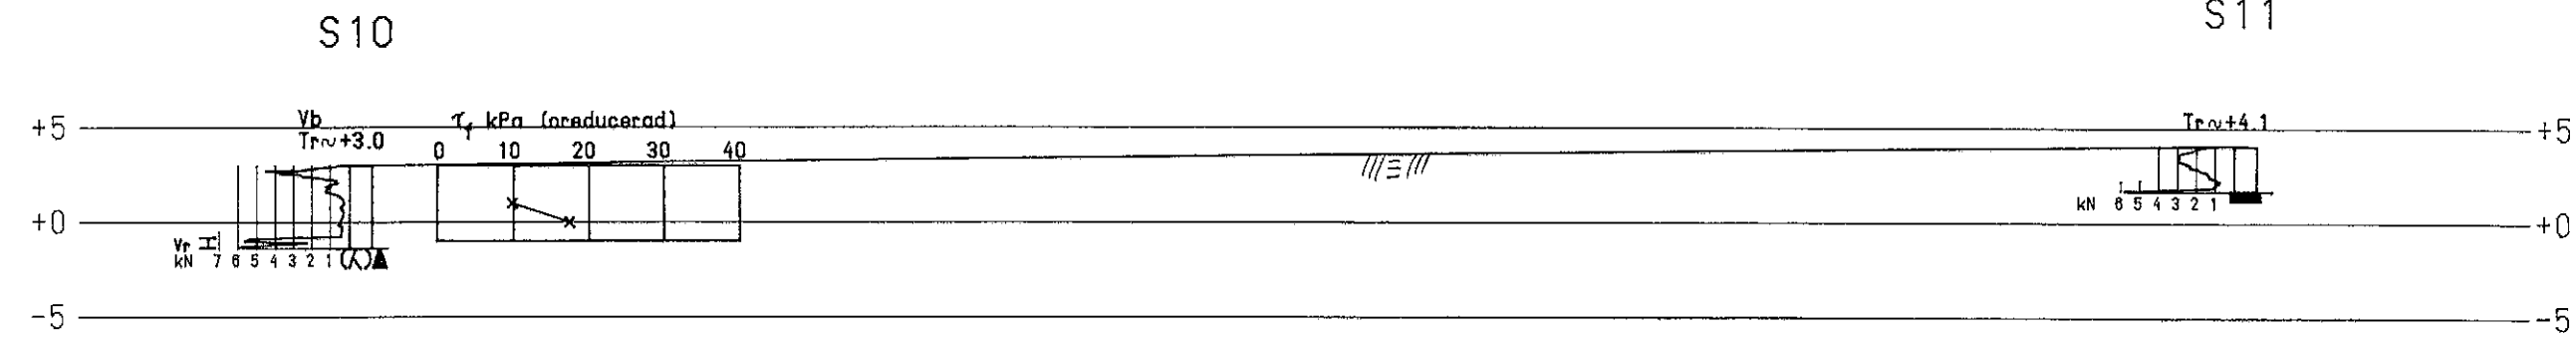

bohusgeo
BOHUSLÄNS GEOTEKNIK AB
BOX 15. 451 15 UDDEVALLA TEL. 0522-390 45

RITAD AV
A. Larsson
UDDEVALLA
1996-09-30

KONSTR. AV

REG.	ANT.	REGISTRERINGEN AVSER	SIGN.	DATUM
------	------	----------------------	-------	-------

STRÄNGNÄS K:N
STALLARHOLMEN

ÖVERSIKTLIG
SKREDRISKKARTA

SEKTION SB, PKT. S12, S13

SKALA
1:400

DIARIENR
9994:018

RITN.NR
12

REG.