




SEKTION SC

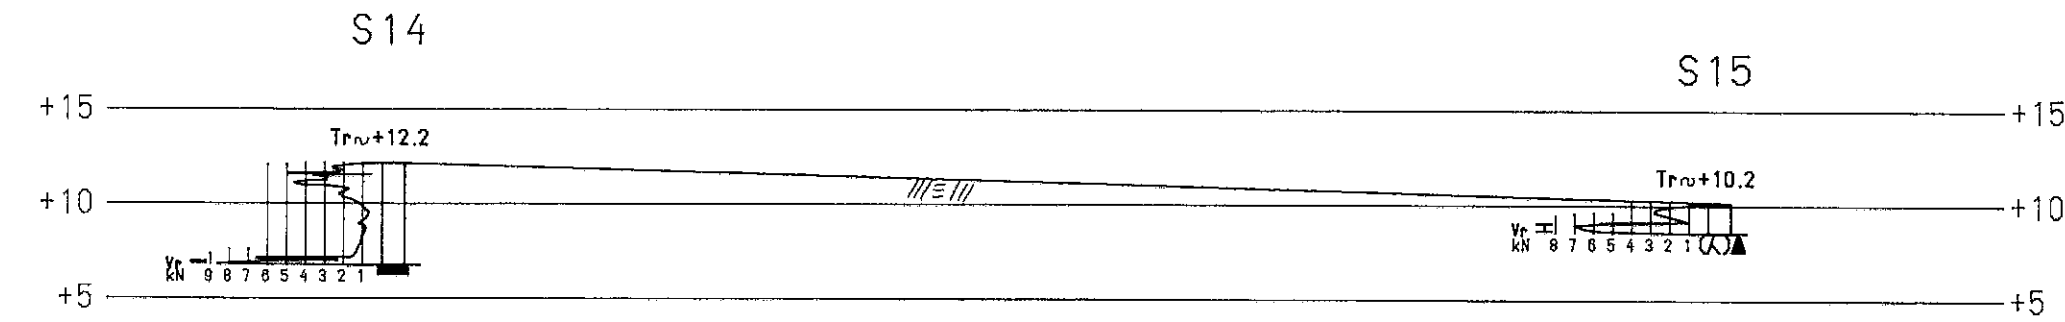

SEKTION SD

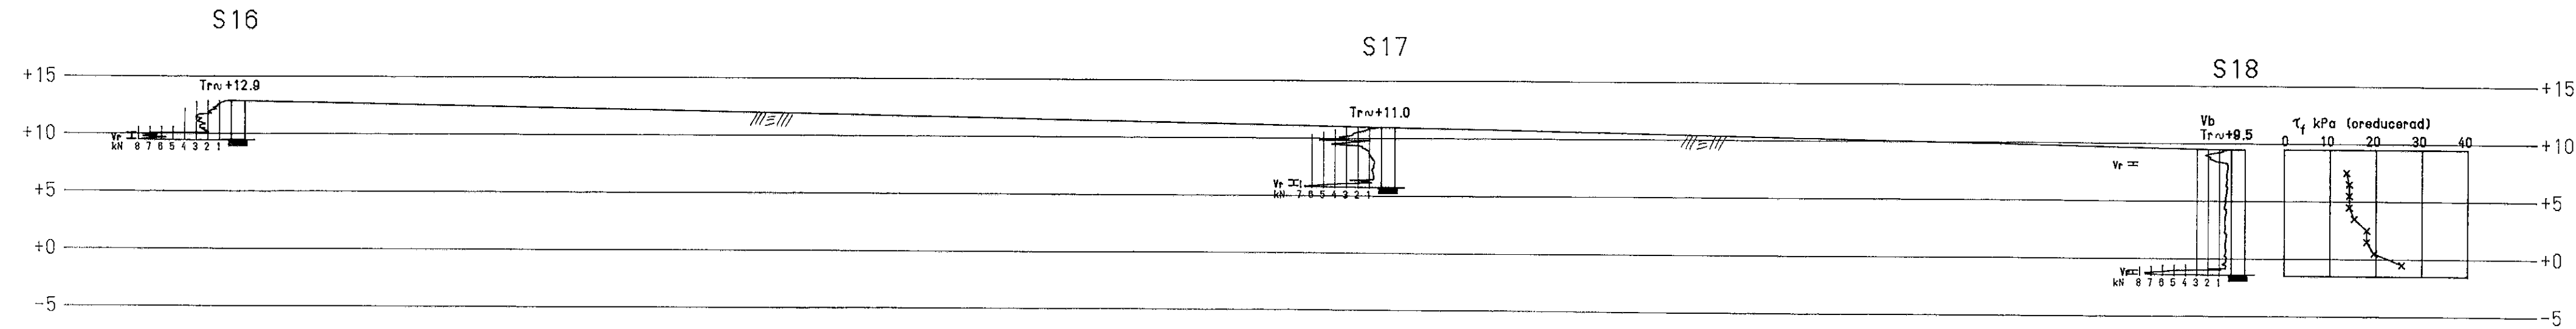

SEKTION SE

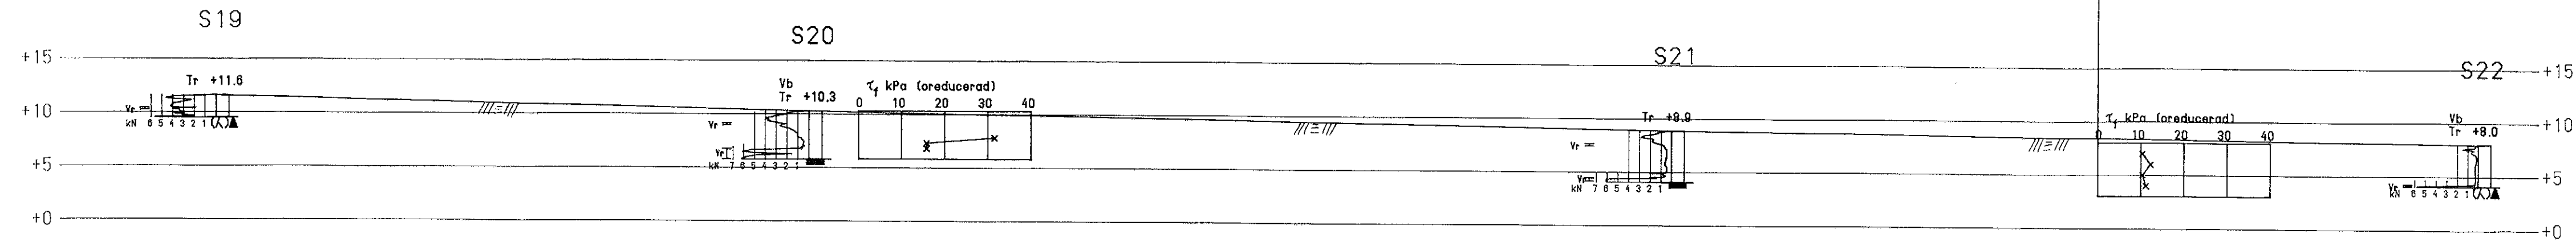

bohusgeo
BOHUSLÄNS GEOTEKNIK AB
BOX 15, 451 15 UDDEVALLA TEL. 0622-390 45

RITAD AV
A. Larsson
UDDEVALLA
1996-09-30

KONSTR. AV

REG. ANT.	REGISTRERINGEN AVSER	SIGN.	DATUM
-----------	----------------------	-------	-------

STRÄNGNÄS K:N
ÅKERS STYCKEBRUK
ÖVERSIKTIG
SKREDRISKKARTA
SEKTION SC, SD, SE

SKALA 1:400	DIARIENR 9994:018	RITN.NR 13	REG.
----------------	----------------------	----------------------	------