
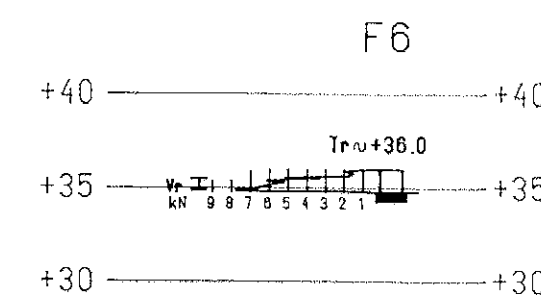
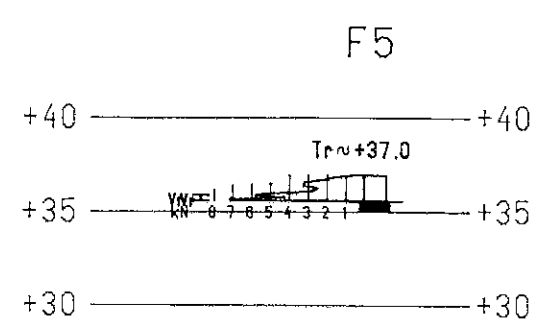
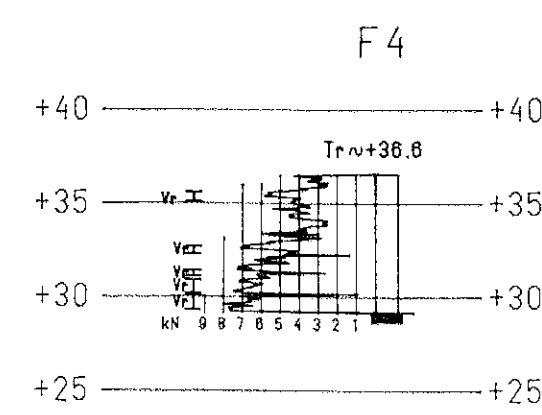


SEKTION FA

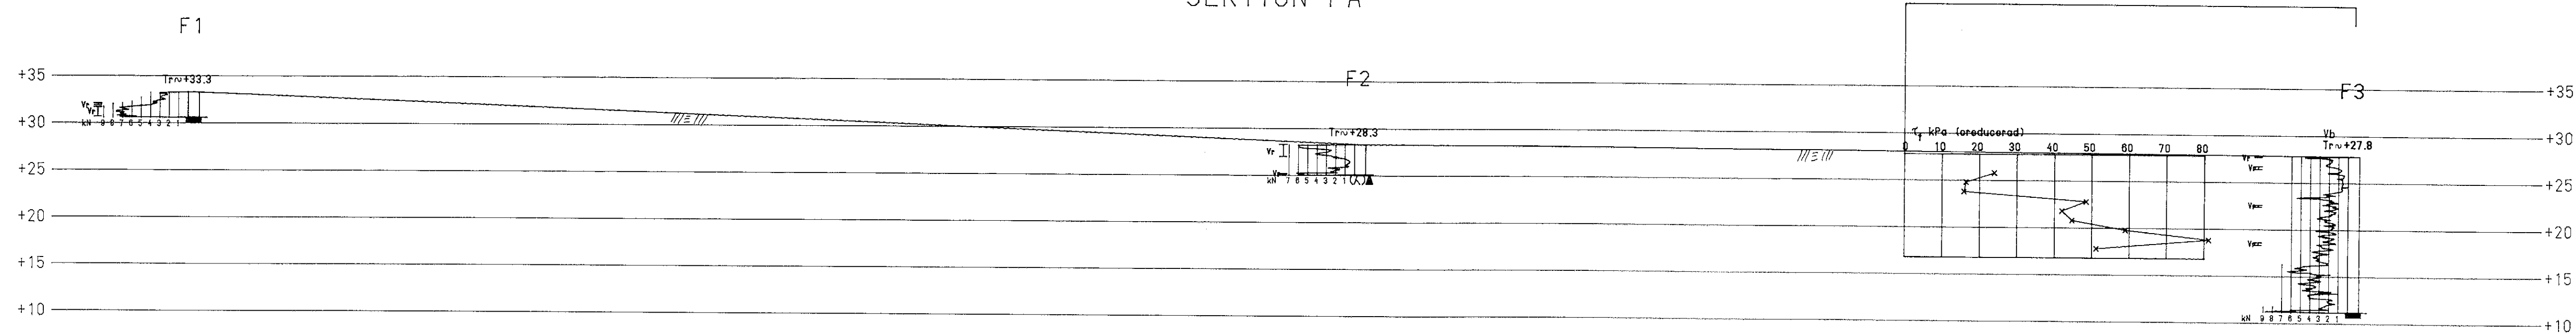

bohushgeo BOHUSLÄNS GEOTEKNIK AB BOX 15, 451 15 UDDEVALLA TEL. 0522-390 46		FLENS K:N MALMKÖPING	
RITAD AV UDDEVALLA 1996-10-22		KONSTR. AV	
SKALA 1:400	DIARIENR 9994:014	RITN.NR 13	REG.