


SEKTION FI

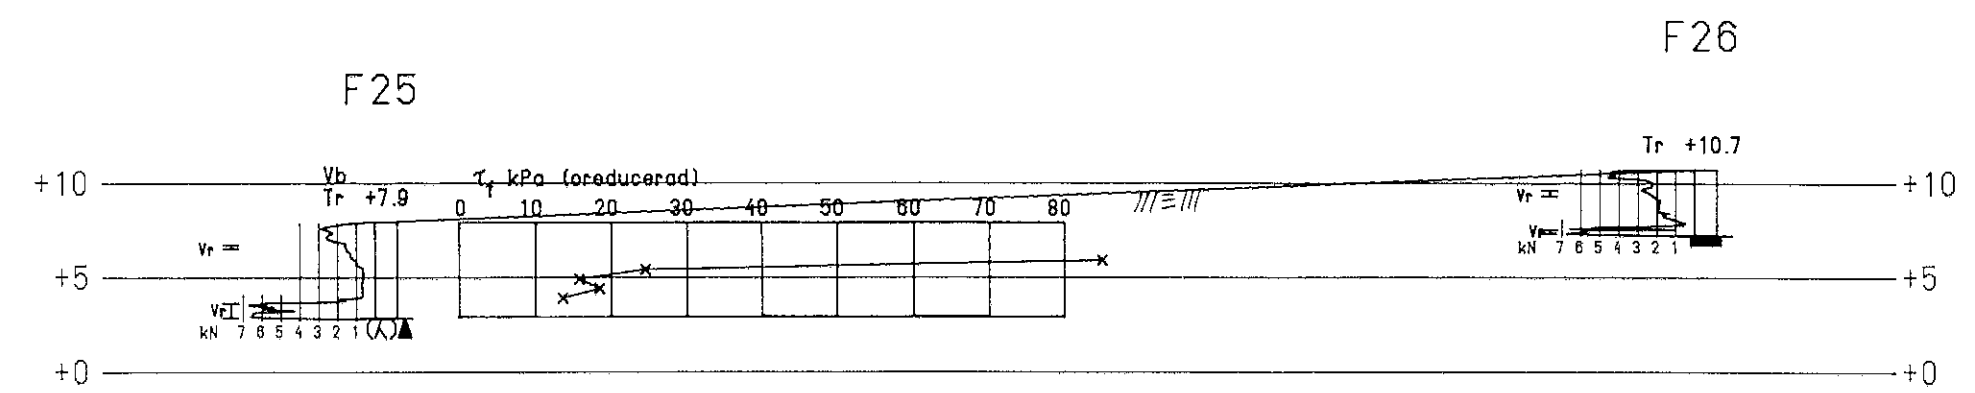

REG.	ANT.	REGISTRERINGEN AVSER	SIGN.	DATUM
------	------	----------------------	-------	-------

bohusgeo BOHUSLÄNS GEOTEKNIK AB BOX 15, 451 15 UDDEVALLA TEL. 0622-390 45		FLENS K:N KATRINEBORG ÖVERSIKTLIG SKREDRISKKARTA SEKTION FI	
RITAD AV <i>A. Larsson</i> UDDEVALLA 1996-10-22	KONSTR. AV <i>[Signature]</i>	SKALA 1:400	DIARIENR 9994:014
		RITN.NR 17	REG.