




SEKTION FF

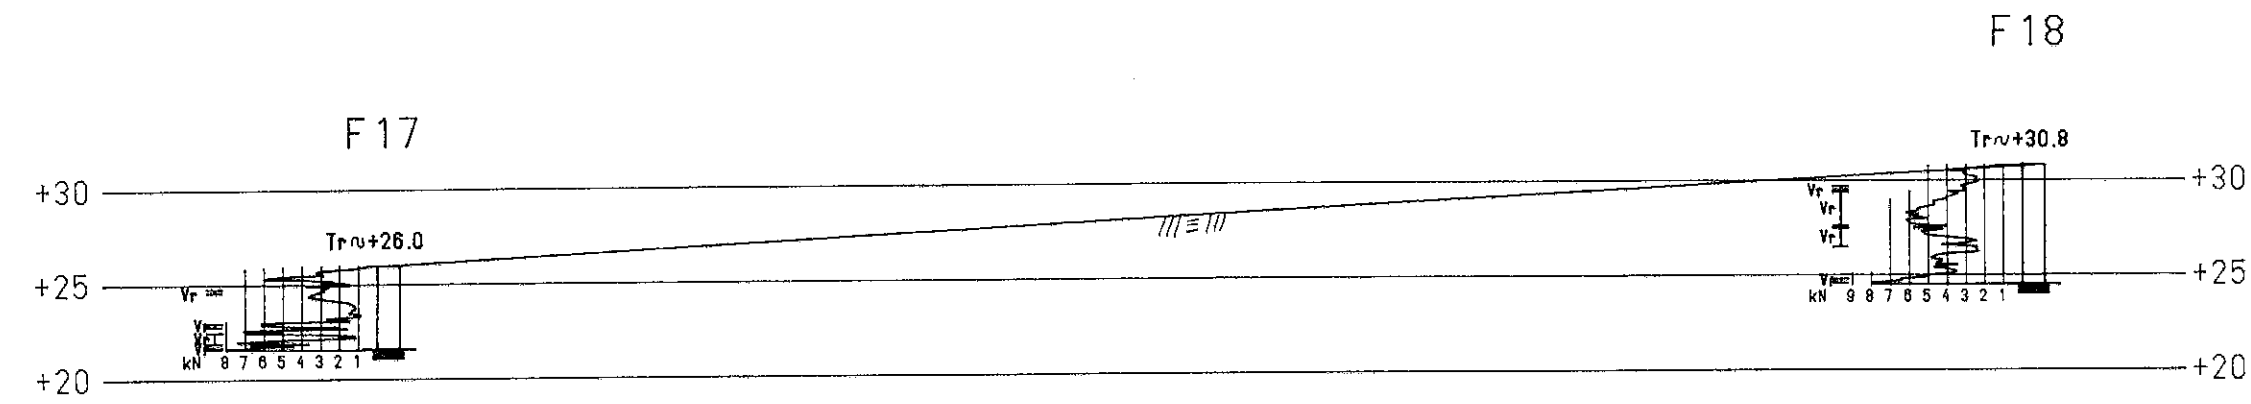


SEKTION FG

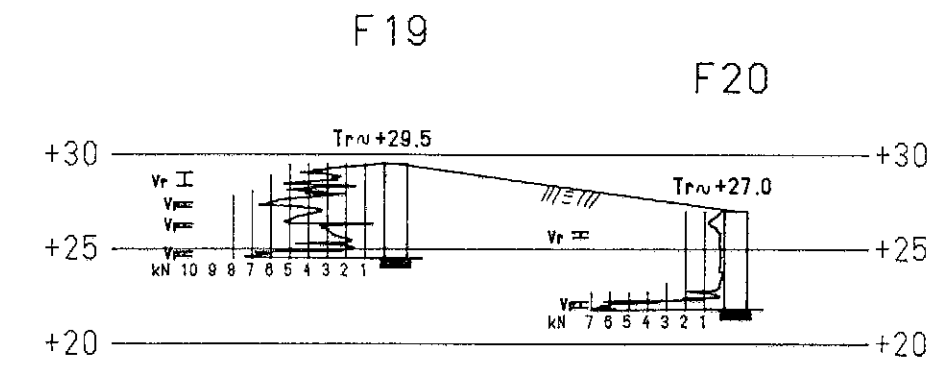


SEKTION FH

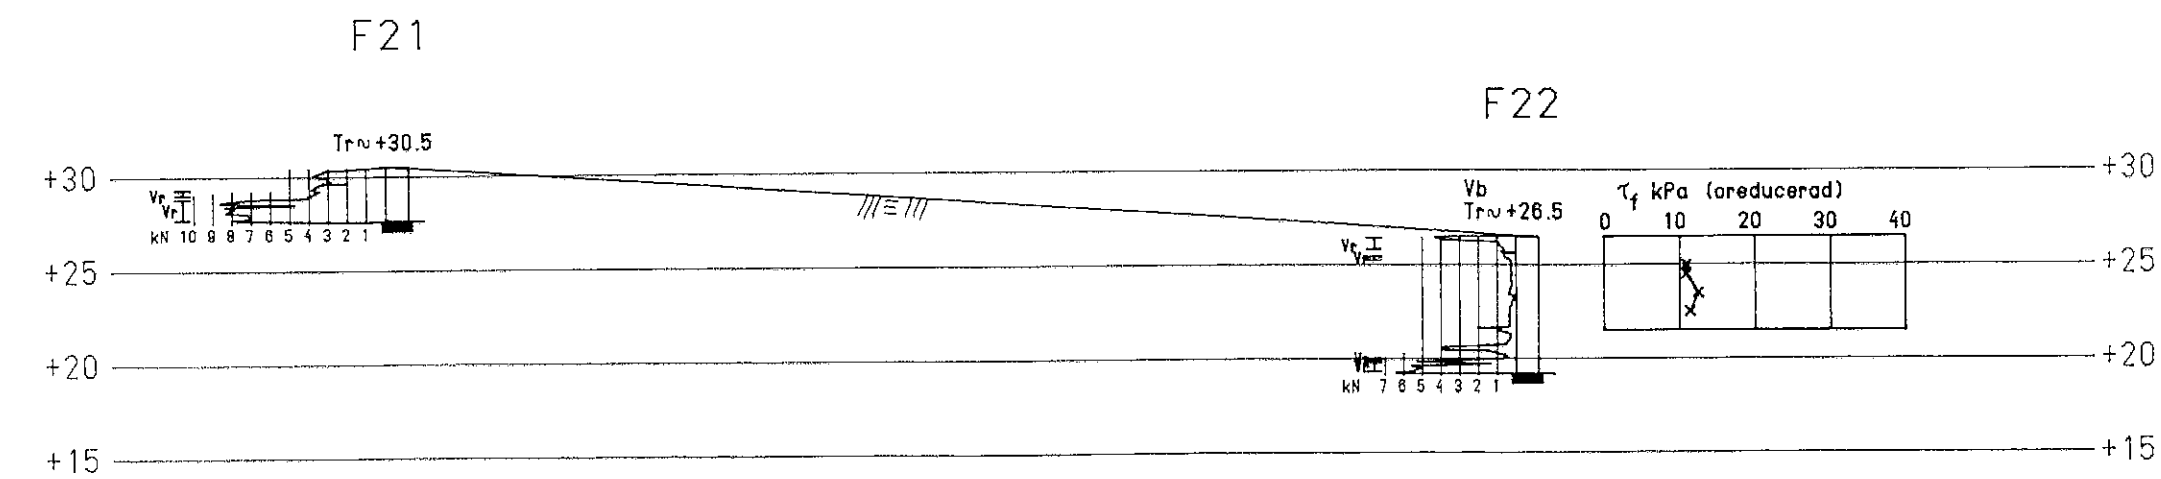

F23

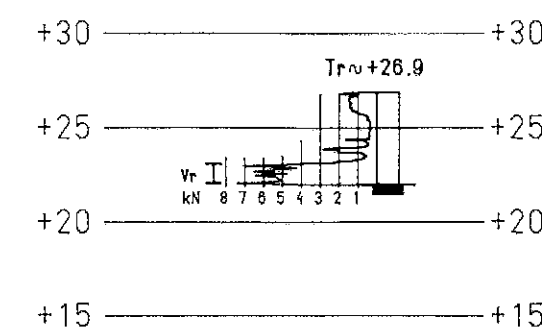

F24

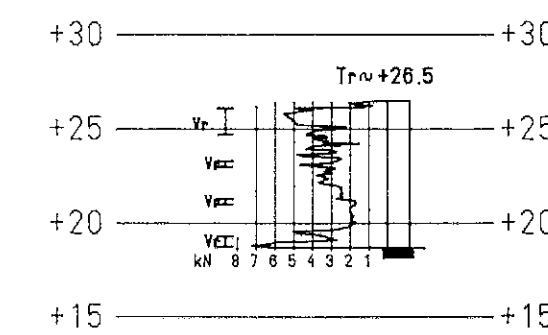

REG.	ANT.	REGISTRERINGEN AVSER	SIGN.	DATUM
------	------	----------------------	-------	-------

bohusgeo
BOHUSLÄNS GEOTEKNIK AB
BOX 15, 451 15 UDDEVALLA TEL. 0522-390 45

RITAD AV
A. Larsson
UDDEVALLA
1996-10-22

KONSTR. AV

FLENS K:N
FLEN
ÖVERSIKTLIG
SKREDRISKKARTA
SEKTION FF, FG, FH, PKT. F23, F24

SKALA 1:400	DIARIENR 9994:014	RITN.NR 16	REG.
----------------	----------------------	----------------------	------