


STABILITETSBERÄKNINGAR

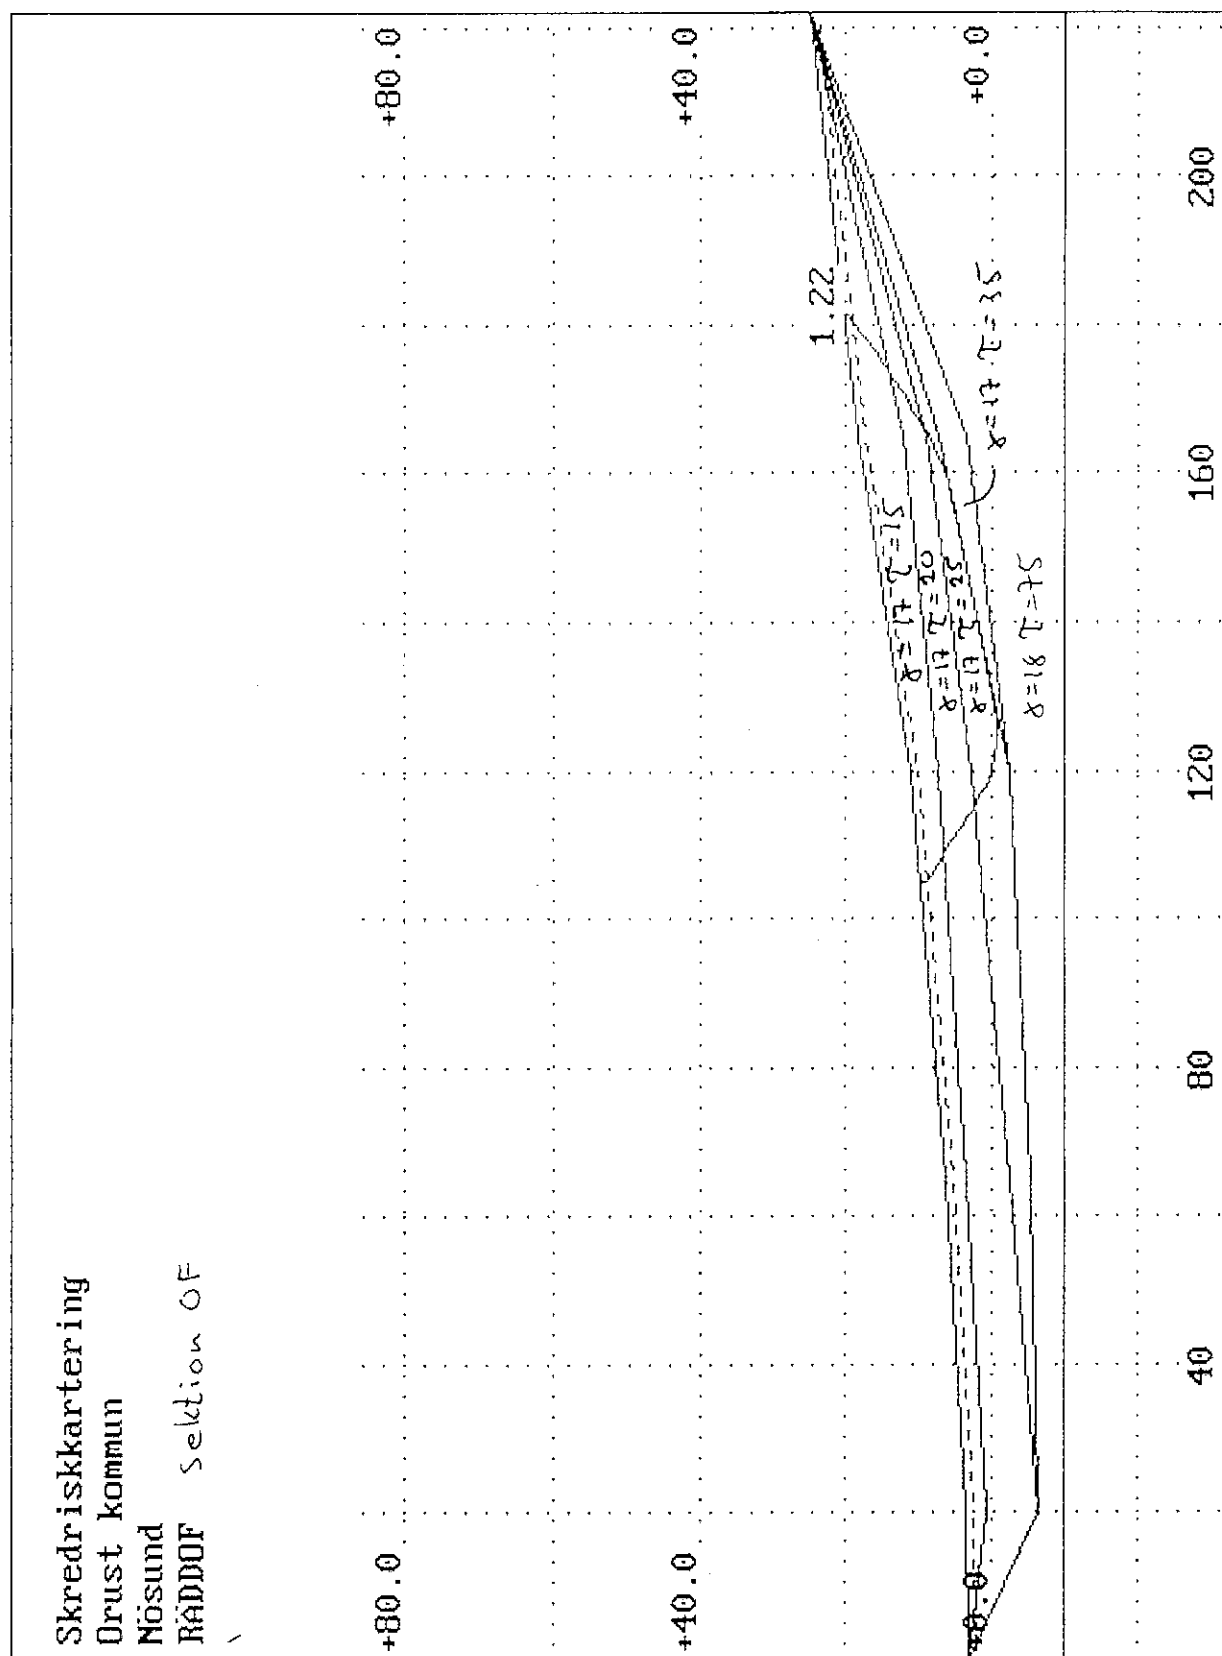

Arb.nr 9993:014
Dat 1994-03-17

bohusgeo

BOHUSLANS GEOTEKNIK AB
Box 15
451 15 UDDEVALLA