
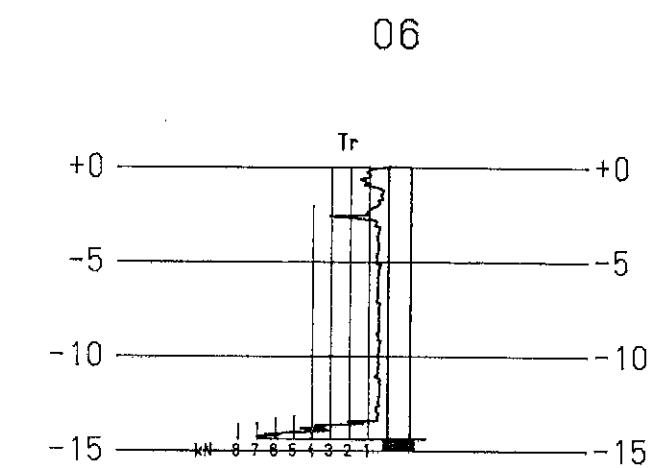
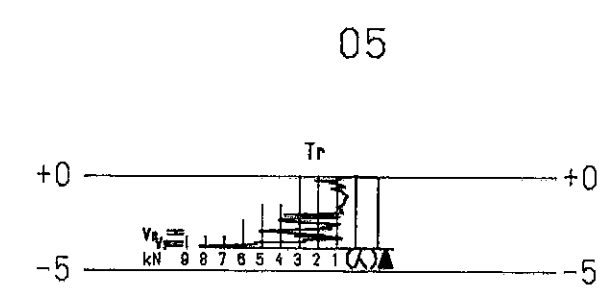
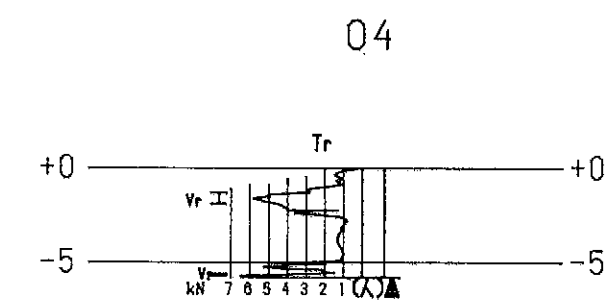
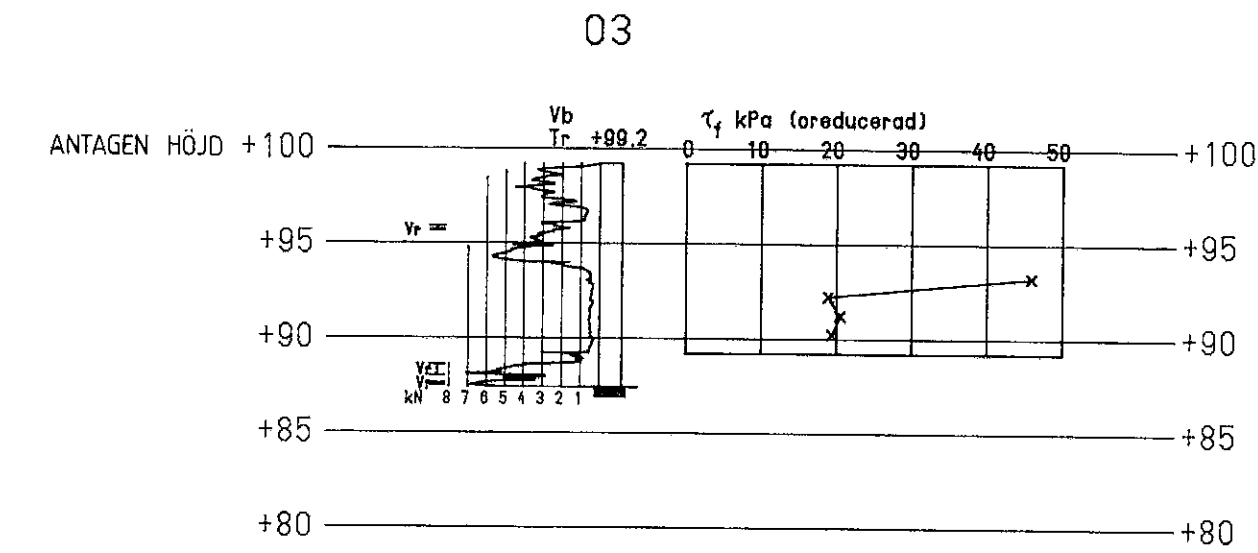


# SEKTION 0A

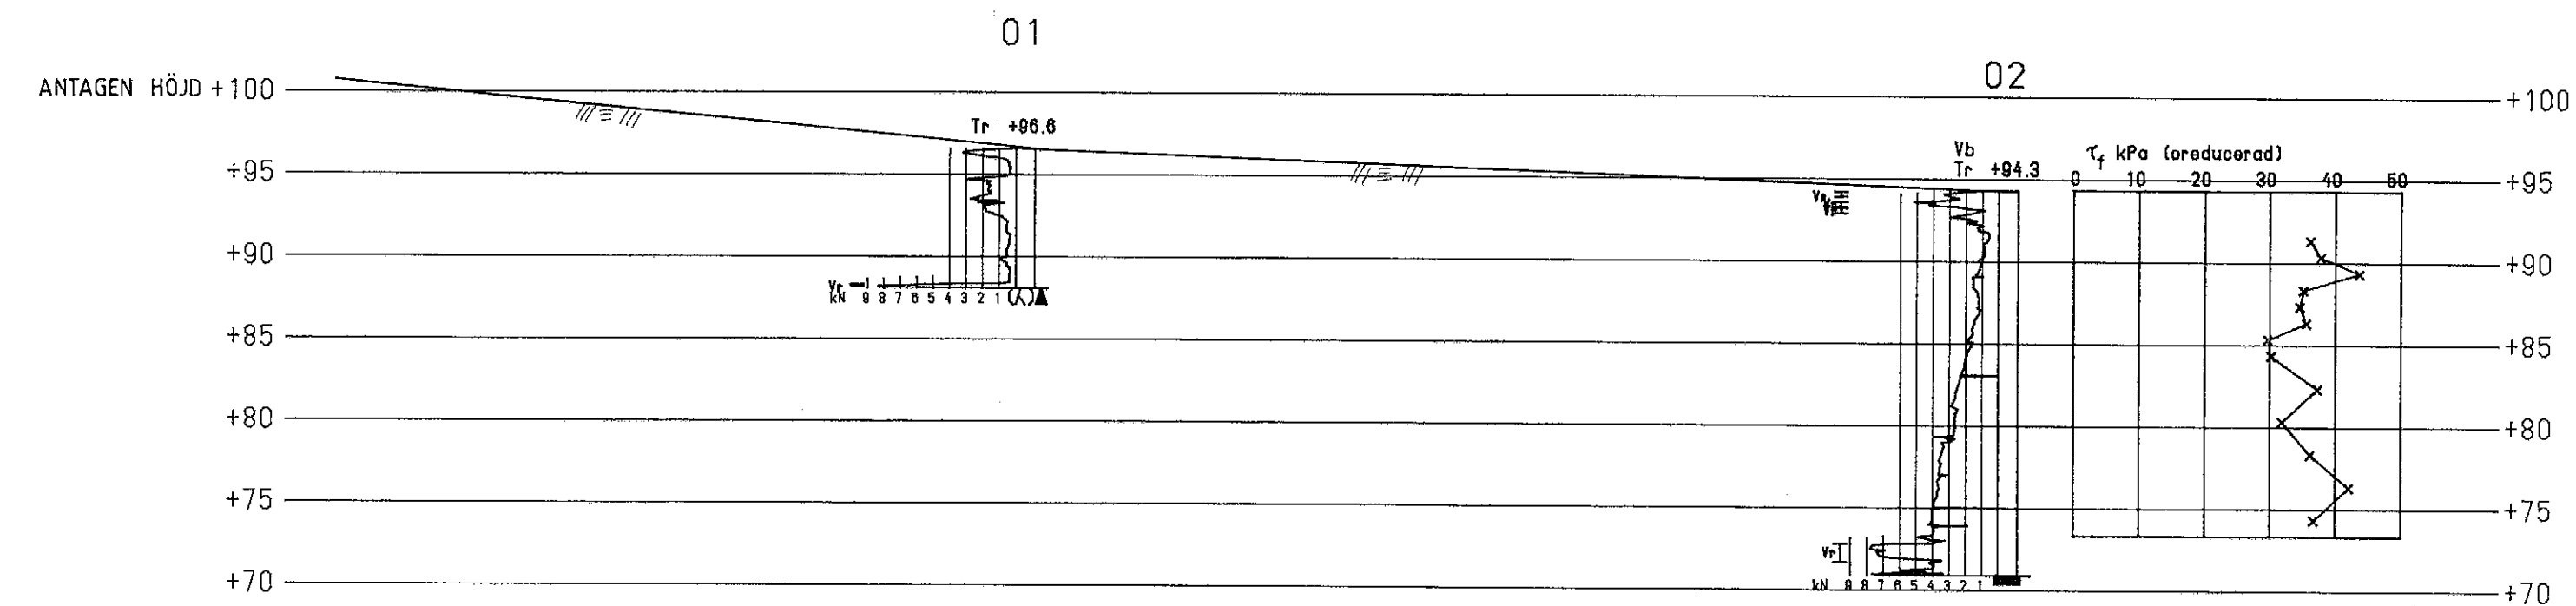

REG.	ANT.	REGISTRERINGEN AVSER	SIGN.	DATUM
------	------	----------------------	-------	-------

**bohusgeo**  
BOHUSLÄNS GEOTEKNIK AB  
BOX 15 451 15 UDDEVALLA TEL. 0522-390 45

RITAD AV  
UDDEVALLA  
1994-03-17

KONSTR. AV

ORUST K:N  
KUNGSVIKEN  
ÖVERSIKTLIG  
SKREDRISKKARTA  
SEKTION 0A, 03, 04, 05, 06

SKALA  
1:400

DIARIENR  
9993:014

RITN.NR  
8

REG.