


SEKTION OG

SEKTION OG

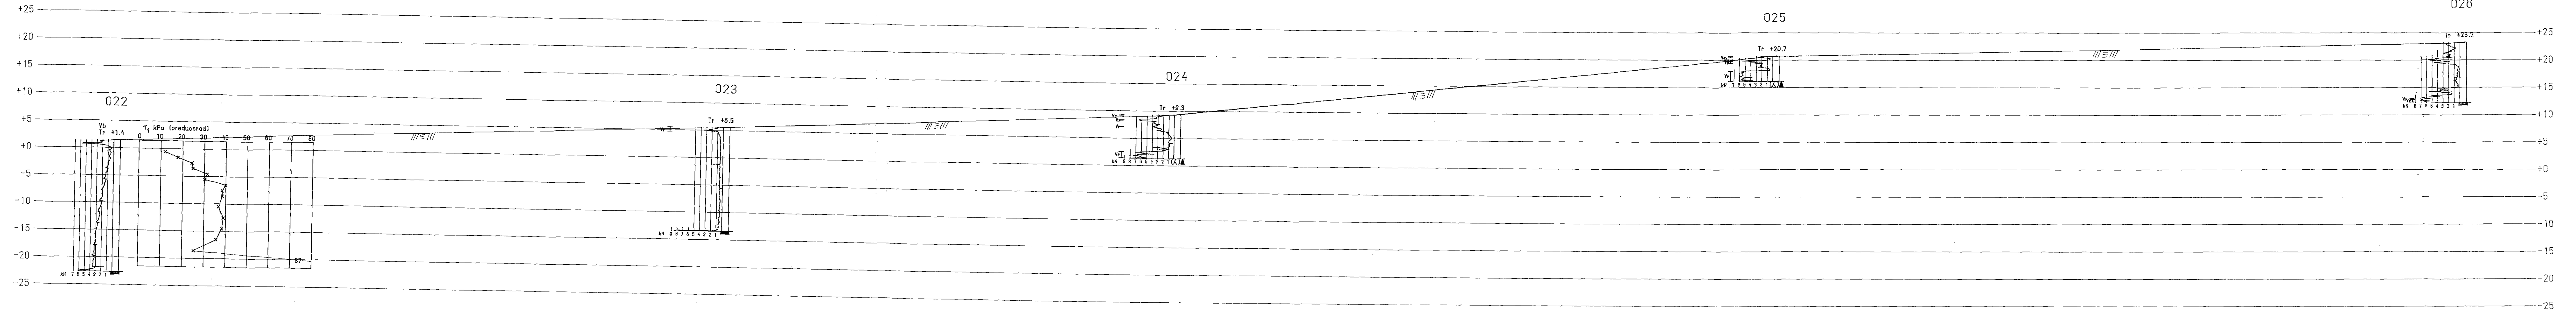

REG. ANT.	REGISTRERINGEN AVSER	SIGN.	DATUM
RITAD AV	KONSTR. AV		
UDDEVALLA			
1994-03-17			
SKALA	DIARIENR	RITN. NR	REG.
1:400	9993:014	12	