
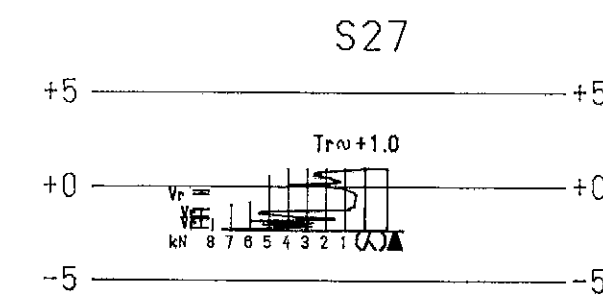
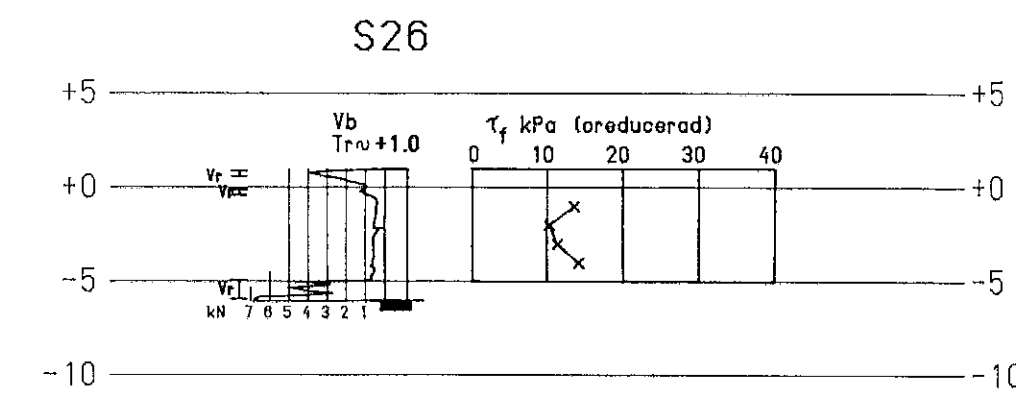



## SEKTION SF

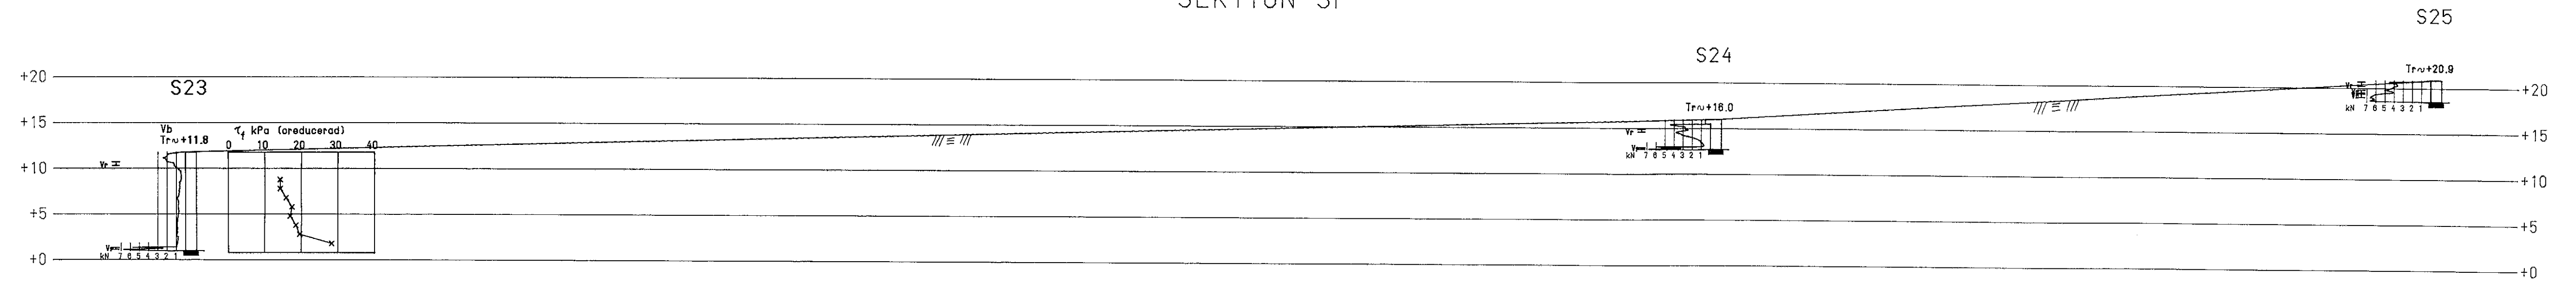

 <p>BOHUSLÄNS GEOTEKNIK AB BOX 15, 451 15 UDDEVALLA TEL. 0522-390 45</p>		REGISTRERINGEN AVSER STRÄNGNÄS K:N MARIEFRED ÖVERSIKTIG SKREDRISKKARTA SEKTION SF, PKT. S 26, S27		SIGN.	DATUM
RITAD AV <i>A. Larsson</i>	KONSTR. AV 	SKALA 1:400	DIARIENR 9994:018	RITN.NR 14	REG.
UDDEVALLA 1996-09-30					